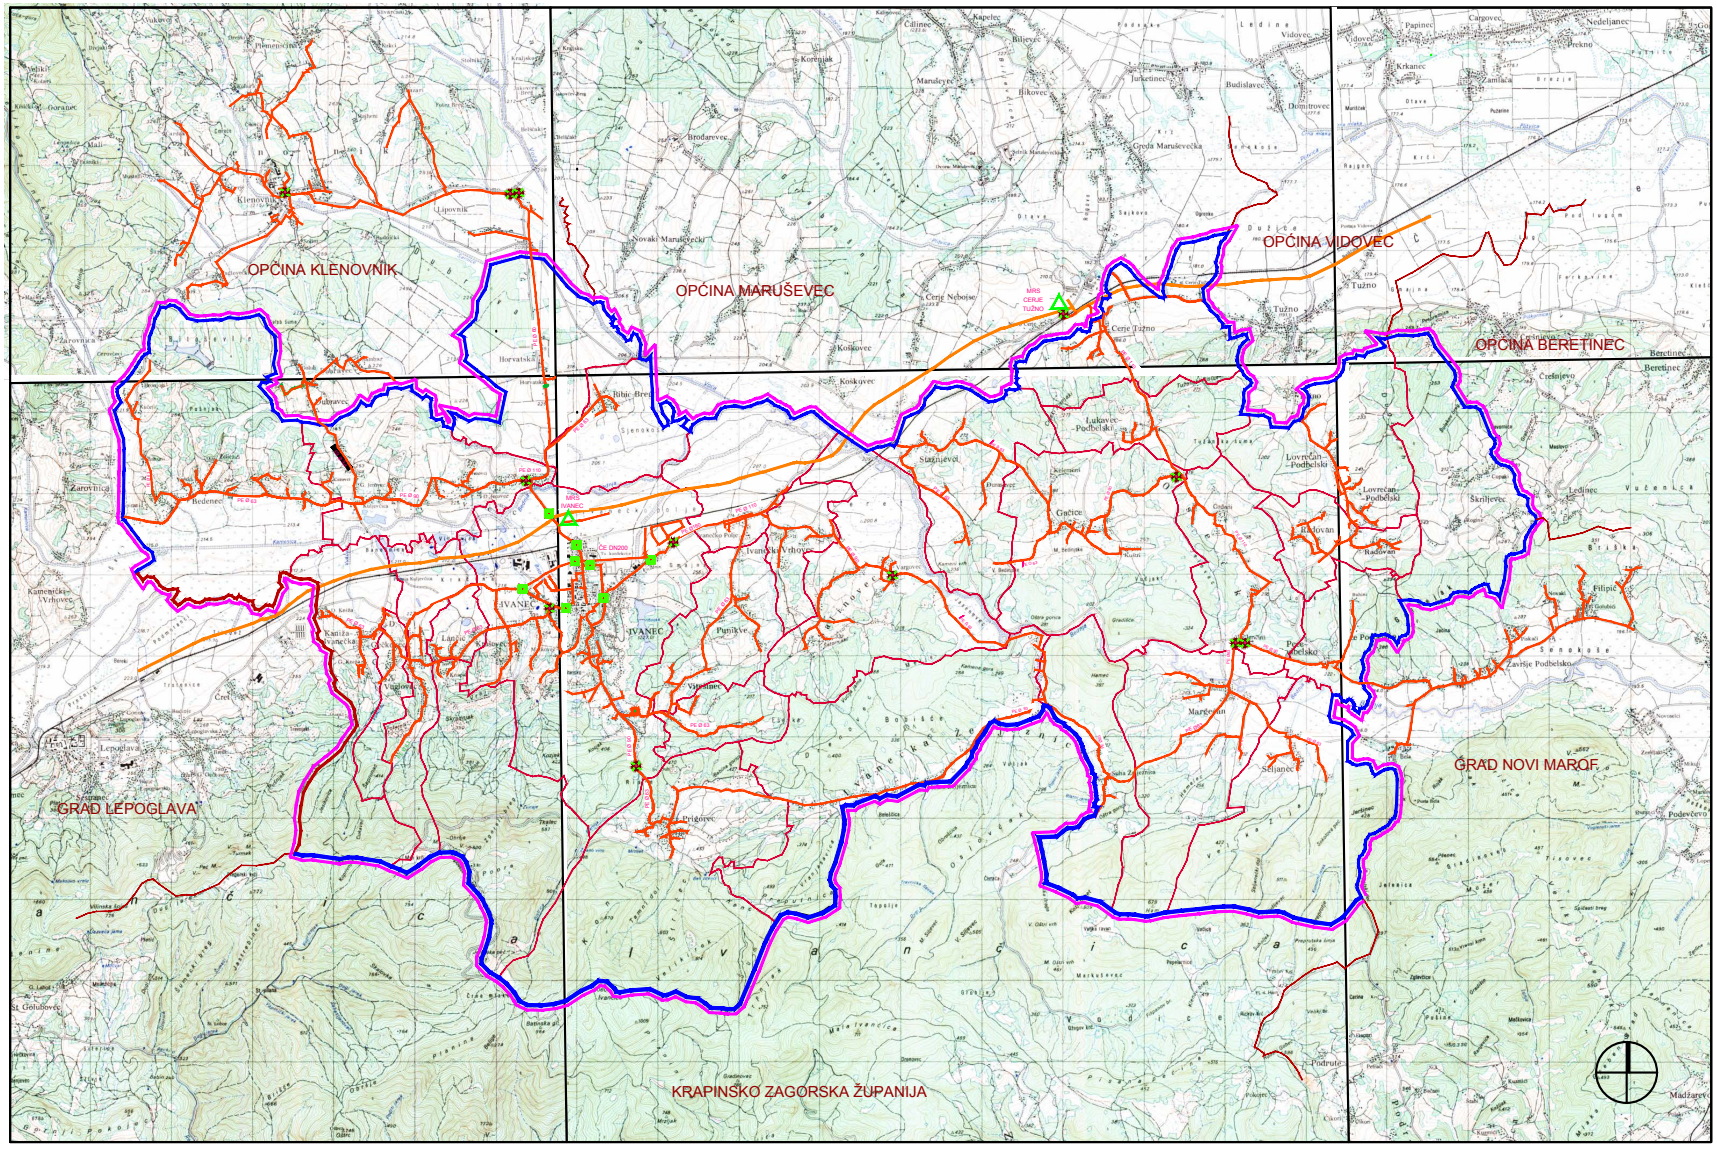

TUMAČ ZNAKOVA

- GRANICA ŽUPANIJE
- GRANICA GRADA
- GRANICA NASELJA
- GRANICA SUSJEDNIH GRADOVA / OPĆINA

- MAGISTRALNI PLINOVOD - PLINACRO
- PLINOVOD - MATERIJAL PE, ČELIK, SREDNJETLAČNI 3 bar, duljine plinovoda, PE : 160 km, ČE: 7 km
- MJERNO REDUKCIJSKA ODORIZACIJSKA STANICA
- OKNO / ŠAHT S UGRAĐENIM VENTILOM
- ZAPORNI VENTIL NA MREŽI

ivkom plin d.o.o. IVANEC

MJERILO 1:25000